


SZ.1. HEGY UTCA ÉS KÖRNYÉKE  
 SZ.2. GYÓGY UTCA ÉS KÖRNYÉKE  
 SZ.3. DAÁGH UTCA ÉS KÖRNYÉKE

# ÁGFALVA

R - 1-ES JELŰ ÖRÖKSÉGVÉDELMI  
 TERÜLETEINEK SZABÁLYOZÁSI TERVE

AZ ÖRÖKSÉGVÉDELEM TERÜLETEI  
 ÉS TÁRGYAI

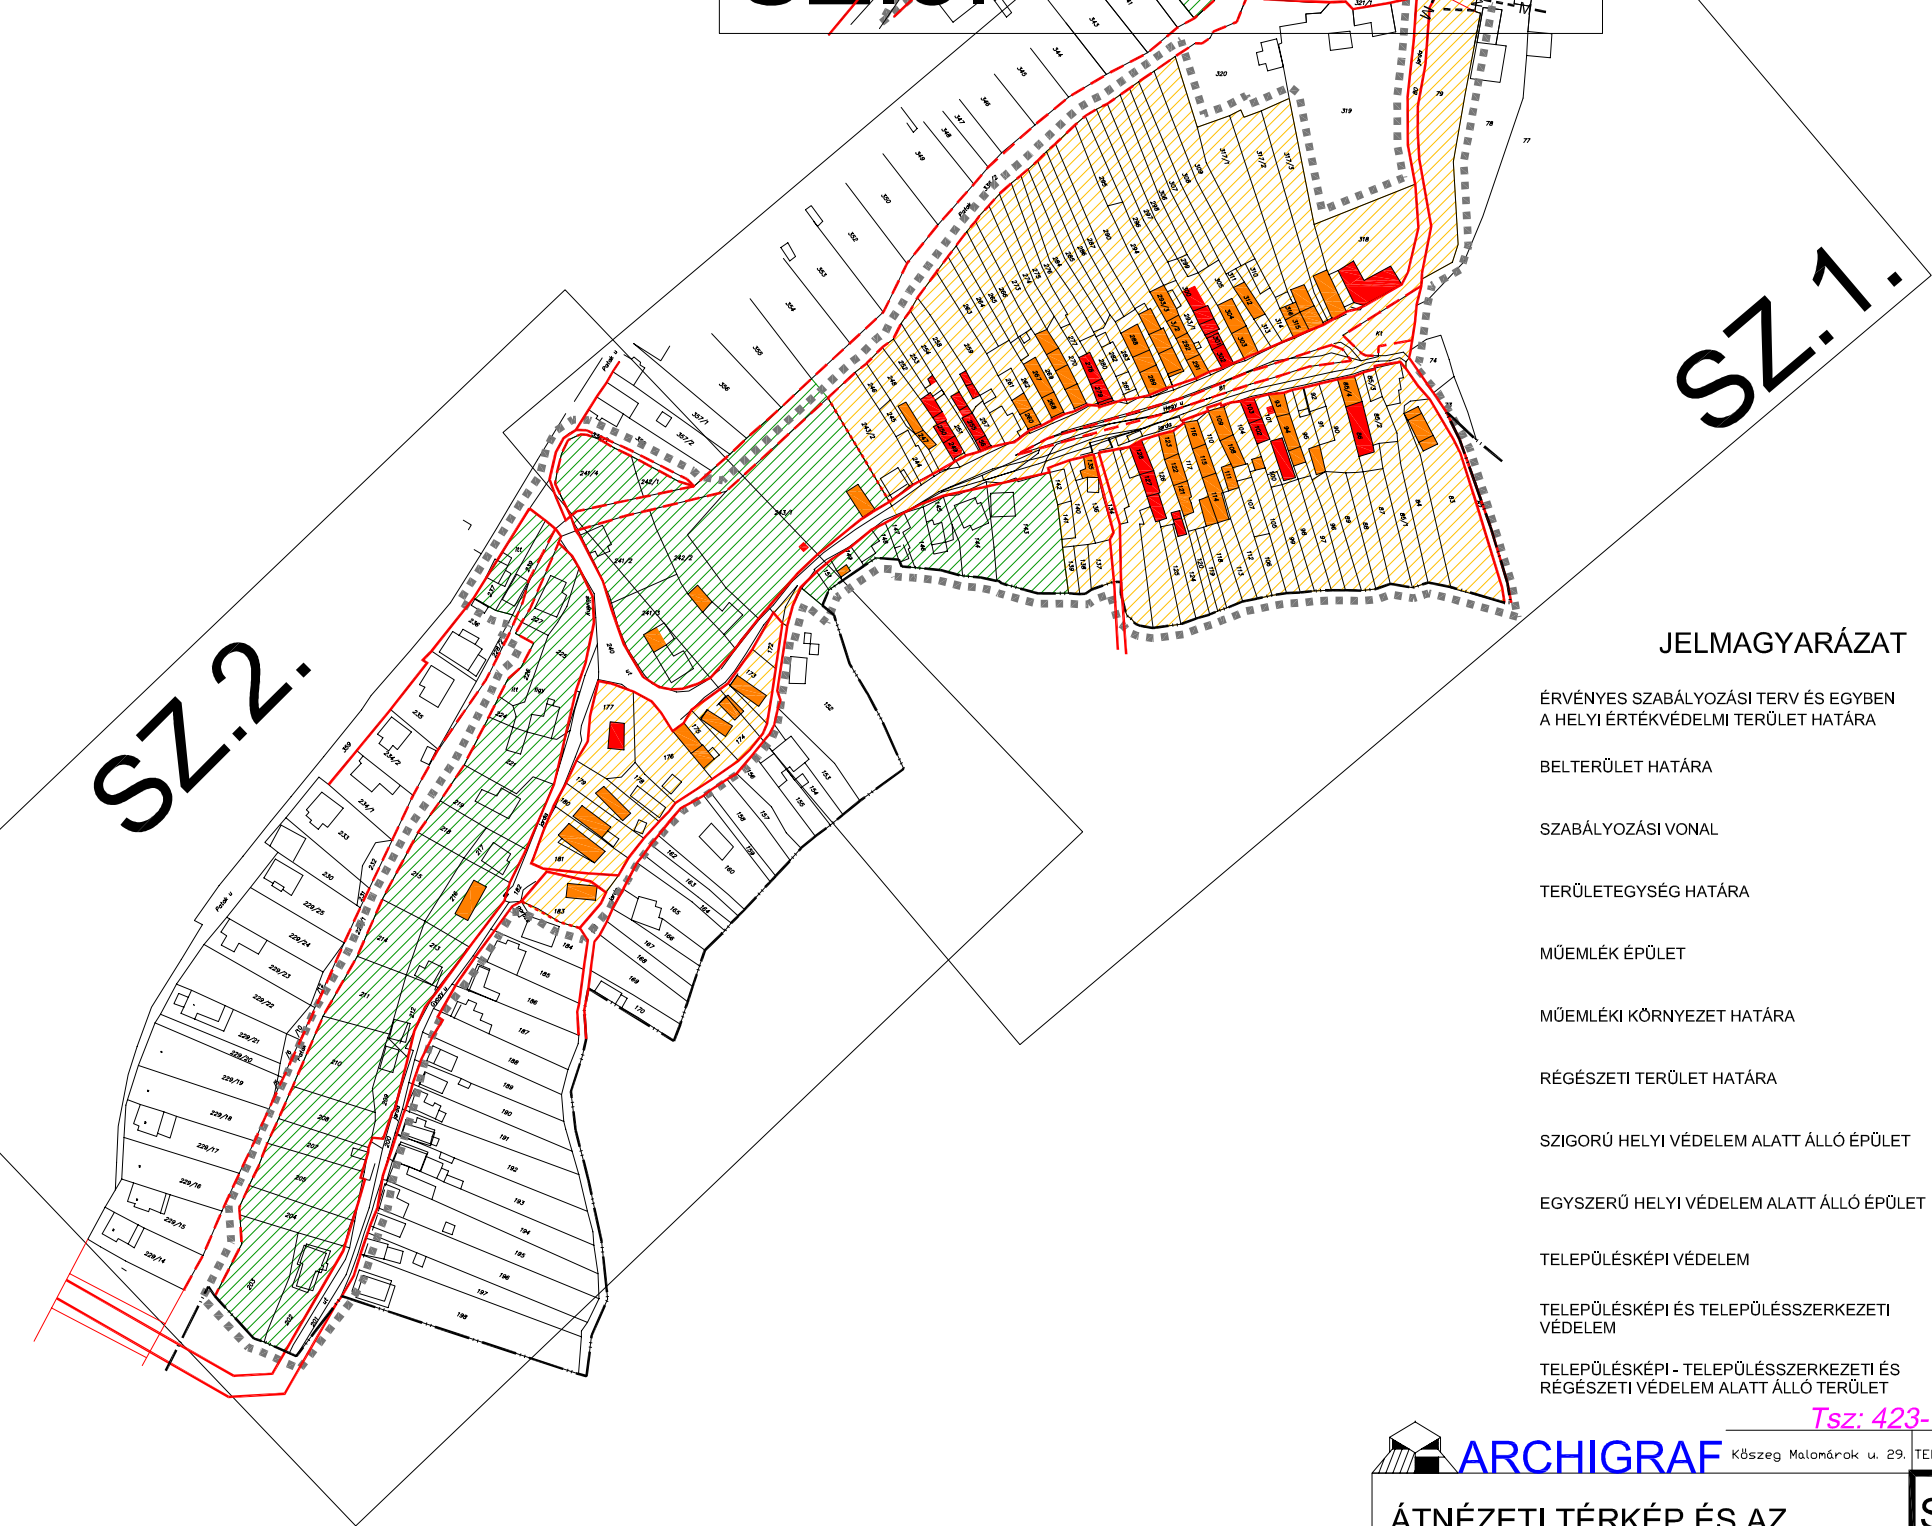

## JELMAGYARÁZAT

ÉRVÉNYES SZABÁLYOZÁSI TERV ÉS EGYBEN  
 A HELYI ÉRTÉKVÉDELMI TERÜLET HATÁRA



BELTERÜLET HATÁRA



SZABÁLYOZÁSI VONAL



TERÜLETEGYSÉG HATÁRA



MŰEMLEK ÉPÜLET



MŰEMLEKI KÖRNYEZET HATÁRA



RÉGÉSZETI TERÜLET HATÁRA



SZIGORÚ HELYI VÉDELEM ALATT ÁLLÓ ÉPÜLET



EGYSZERŰ HELYI VÉDELEM ALATT ÁLLÓ ÉPÜLET



TELEPÜLÉSKÉPI VÉDELEM



TELEPÜLÉSKÉPI ÉS TELEPÜLÉSSZERKEZETI  
 VÉDELEM



TELEPÜLÉSKÉPI - TELEPÜLÉSSZERKEZETI ÉS  
 RÉGÉSZETI VÉDELEM ALATT ÁLLÓ TERÜLET



Tsz: 423-TR/2011

**ARCHIGRAF** Kőszeg Malomárók u. 29. TEL:94/509-400

ÁTNÉZETI TÉRKÉP ÉS AZ  
 ÖRÖKSÉGVÉDELEM TERÜLETEI  
 ÉS TÁRGYAI

**SZ.0E.**

2011.02.

GRAFIKUS

TELEPÜLÉSTERVEZŐ:  
 GODAVSZKY BEÁTA  
 TT-1 18-0019

ÜGYVEZETŐ (GAZDÁG):  
 SZABÓ GÁBOR