


**ÁGFALVA KÖZSÉG
R-1-ES JELŰ ÖRÖKSÉGVÉDELMI
TERÜLETEINEK SZABÁLYOZÁSI TERVE**

Jelmagyarázat:

- ∇ megtartandó párdány és gerincmagasság
- ◀ a magasság csökkentése indokolt
- T tervezett új épület, házszáma nincs

Utcaképhez nehezen illeszhető	Egyszerűen védett	Szigorúan védett	Szigorúan védett	Egyszerűen védett	Egyszerűen védett	Egyszerűen védett	Szigorúan védett	Egyszerűen védett	Szigorúan védett	Egyszerűen védett	Egyszerűen védett	Szigorúan védett	Egyszerűen védett	Egyszerűen védett	Szigorúan védett
AJÁNLÁS: - Nagyfelületű utcai tetővág csomakontyóválasa															
AJÁNLÁS: - Nagyfelületű utcai tetővág átalakítása															
AJÁNLÁS: - Teljeskörrel hajlásszögének csökkentése, vagy legáltalában - Az utcai tetővág csomakontyóválasa															
AJÁNLÁS: - Nagyfelületű utcai tetővág átalakítása															

Foghíjbeépítés

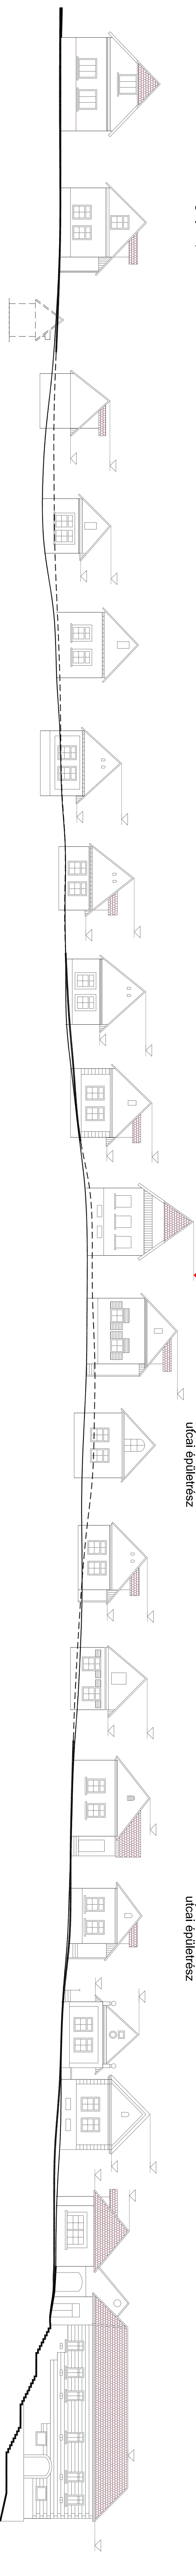

Hegy utca északi oldal

A/6/2006. (IV. 28.) EGYÉB SZERKEZETŰ RENDELLETTEL EGYÜTT ERŐNYES

Tsz. 423-TR/2011

ARCHIGRAF Kft. Maglóca u. 39. | TEL: 94/509-400
 UTCAHOMLOKZAT SZABÁLYOZÁSA

TELJELTÉSKÖZ:
 GYŐRMEZŐVÁROS:
 TERVEZŐ:
 GYŐRMEZŐVÁROS:
 SZABÓ GÁBOR

2011.02.
M 1:200