


ÁGFÁLVA KÖZSÉG R-1-ES JELŰ ÖRÖKSÉGVÉDELMI TERÜLETEINEK SZABÁLYOZÁSI TERVE

Jelmagyarázat:

- ▽ megtartandó párkány és gerintmagasság
- ◄ magassági eltérési lehetőség a jelenlegi állapothoz képest
- ◄ a magasság csökkentése inlokolt
- T tervezett új épület, házátszáma nincs

Egyszerűen védett	Egyszerűen védett	Egyszerűen védett	Egyszerűen védett	Egyszerűen védett	Utcai képhez nehezen illeszhető	Utcai egyszerűen védett	Egyszerűen védett
ELŐÍRÁS: - Tetőtere beépíthető, szükség esetén a gerinc, és párkánymagasság legfeljebb 25cm-rel emelhető - Az utcai homlokzaton legfeljebb 1db, a szénabedobó arányai szerinti kialakított tetőablak nyitható.	ELŐÍRÁS: - Homlokzatának befejezése, vakolása a hagyományos homlokzatképzésnek megfelelően történjen	ELŐÍRÁS: - Utcai homlokzaton tetőtéri ablak nem nyitható - Udvari szárnyon gerinc, és párkánymagasság emelési lehetőség van	ELŐÍRÁS: - Az utcai homlokzat eredeti formájába helyreállítva megtartandó - Utcai homlokzaton tetőtéri ablak nem nyitható - Udvari szárnyon gerinc, és párkánymagasság emelési lehetőség van	ELŐÍRÁS: - Az utcai homlokzat eredeti formájába helyreállítva megtartandó - Utcai homlokzaton tetőtéri ablak nem nyitható - Udvari szárnyon gerinc, és párkánymagasság emelési lehetőség van	ELŐÍRÁS: - A bejáratot védő építményt cseréppel fedett fa szerkezetre kell cserélni	ELŐÍRÁS: - Az utcai homlokzat eredeti formájába helyreállítva megtartandó - Utcai homlokzaton tetőtéri ablak nem nyitható - Udvari szárnyon gerinc, és párkánymagasság emelési lehetőség van	ELŐÍRÁS: - Az oromfalon tetőtéri ablak nem nyitható - Az oromfalon lévő nyílászáró hagyományosra cserélendő - A hozzáépítés nem lehet magasabb az átépített épülethez
					AJÁNLÁS: - Felújítások a gerinc és párkánymagasságot csökkenteni kell		AJÁNLÁS: - Az utcai homlokzat kialakítása - A nyílászárók száma a belső elrendezésnek megfelelően állapítható meg - A hozzáépítési lehetőség homlokzati kialakítása

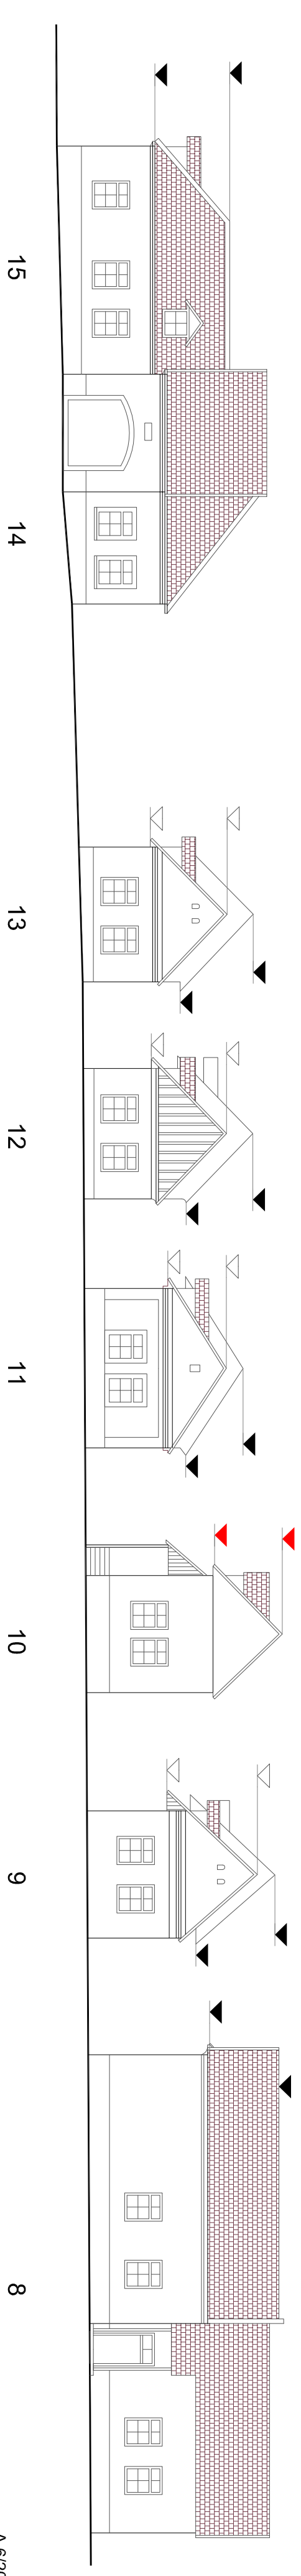

Daágh utca déli oldal

A 6/2006. (IV. 28.) EGYSÉGES SZERKEZETŰ RENDELETTEL EGYÜTT ÉRVÉNYES



ARCHIGRAF
Köszeg Malomárók u. 29 | TEL: 94/509-400

RAJZ MEGNEVEZÉSE:
**UTCAHOMLOKZAT
SZABÁLYOZÁSA**

TELEPÜLÉSTERVEZŐ:
GODÁVSZKY BEÁTA

ÜGVEZETŐ/RAJZGÁTOR:
SZABÓ GÁBOR

2011.02.
M 1:200

Sz.8E.

Tsz: 423-TR/2011