



ÁGFALVA
SZABÁLYOZÁSI TERV
M 1: 20 000

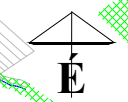

- JELMAGYARÁZAT**
TÁJ- ÉS TERMÉSZETVÉDELEM
 nemzetközi egyezmény alá tartozó területek
- Natura 2000 kiemelt jelentőségű természetmegőrzési terület határvonala
 - országos jelentőségű védett területek és GYMSM TRT övezetek
 - védett természeti terület határa
 - fokozottan védett természeti terület
 - földvár határa
 - lápterület határa
 - erdők övezete GYMSM TRT
 - nap és szélenergiával korlátozott terület övezet GYMSM TRT
 - tájképvédelmi terület GYMSM TRT
 - kiváló termőhelyi adottságú szántó terület GYMSM TRT
 - jó termőhelyi adottságú szántó terület GYMSM TRT
- egyéb területi kijelölések
- egyedi tájérték
 - természeti terület
 - országos ökológiai hálózat
 - magterület övezete
 - pufferterület övezete
 - ökológiai folyosó övezete
 - védelemre tervezett terület
- KULTURÁLIS ÖRÖKSÉGVÉDELEM**
- régészeti lelőhely határa
 - műemlék telke
 - műemlék épület
 - műemléki környezet határa
 - védett épület, szobor
- KÖZMŰVEK**
- közepesfeszültségű elektromos légvezeték és biztonsági övezete
- VÉDŐTERÜLETEK**
- közút és vasút védőövezetének határa
 - települési védőterület határa
 - vízfolyás, vízfelület 6-6m széles védőterülettel

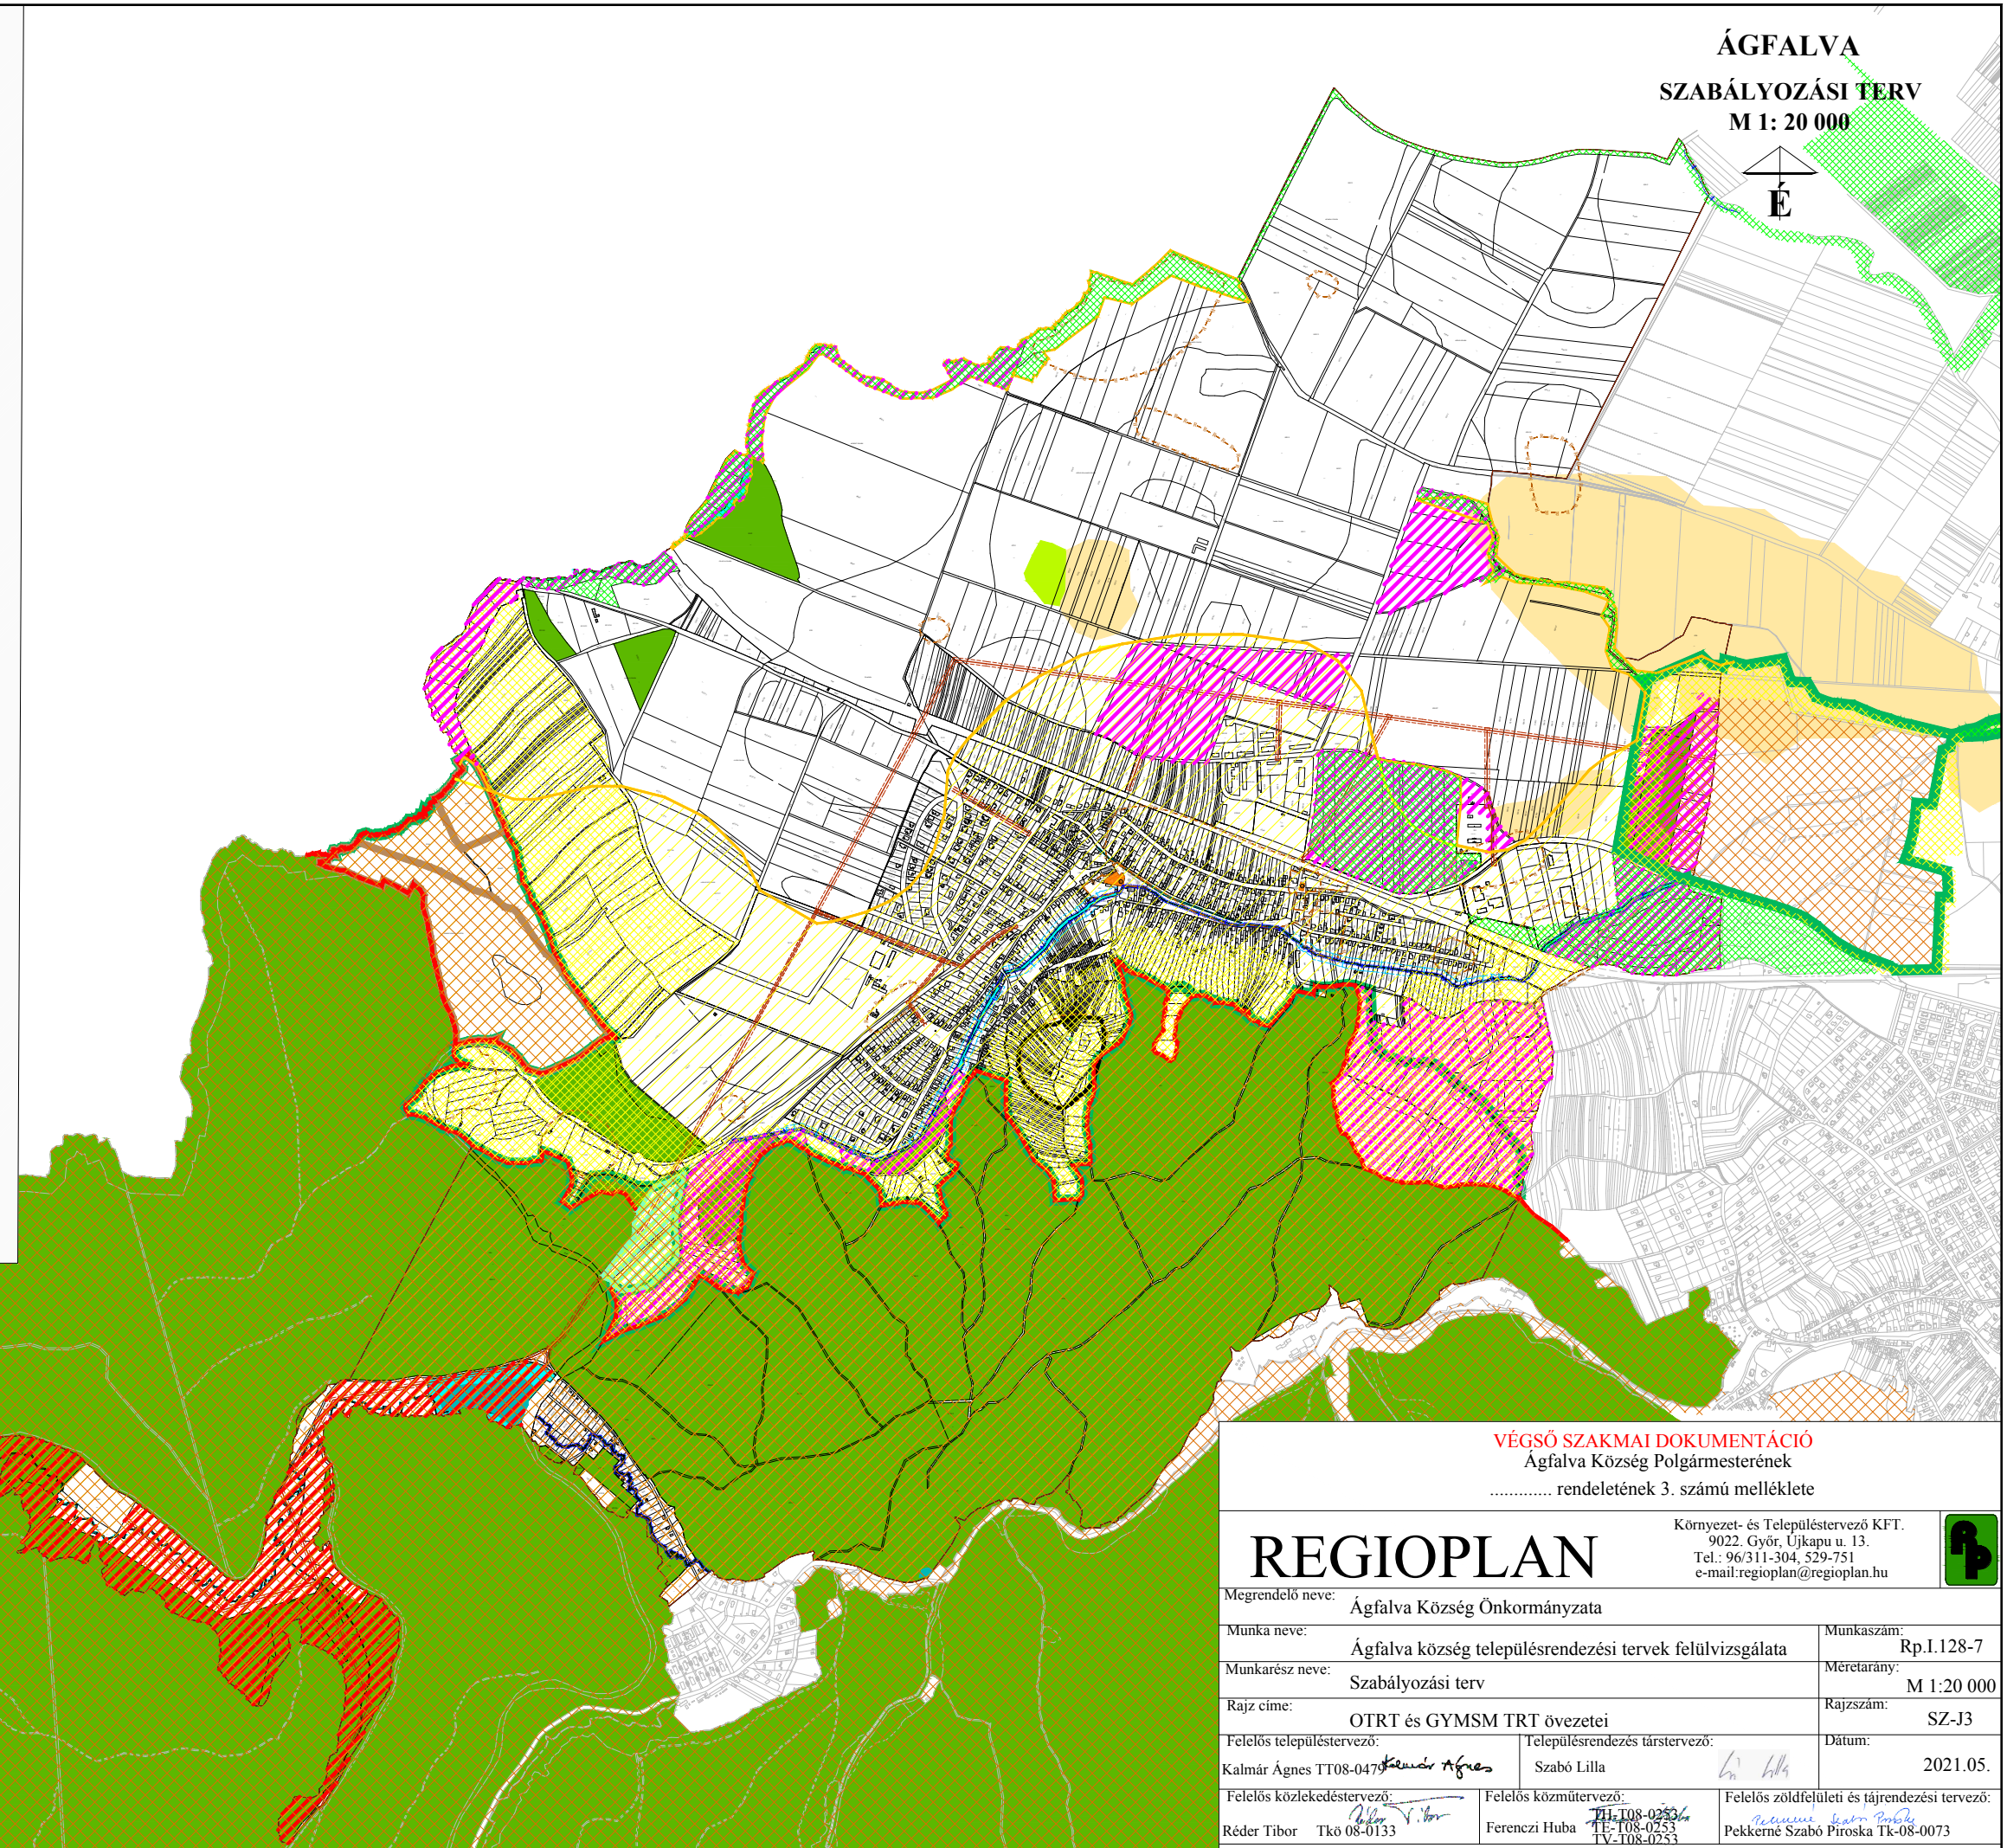

VÉGSO SZAKMAI DOKUMENTÁCIÓ
 Ágfalva Község Polgármesterének
 rendeletének 3. számú melléklete

REGIOPLAN

Környezet- és Településtervező KFT.
 9022. Győr, Újkapu u. 13.
 Tel.: 96/311-304, 529-751
 e-mail: regioplan@regioplan.hu



Megrendelő neve: Ágfalva Község Önkormányzata		Munkaszám: Rp.I.128-7
Munka neve: Ágfalva község településrendezési tervek felülvizsgálata	Munkarész neve: Szabályozási terv	Meretarány: M 1:20 000
Rajz címe: OTRT és GYMSM TRT övezetei	Felelős településtervező: Kalmár Ágnes TT08-0479	Rajzszám: SZ-J3
Felelős közlekedéstervező: Réder Tibor Tk0 08-0133	Felelős közműtervező: Ferenczi Huba TK-108-0253	Dátum: 2021.05.
Felelős zöldfelületi és tájrendezési tervező: Pekterné Szabó Piroska Tk-08-0073	A tervezési alaptérkép az állami alapadatok felhasználásával készült	